


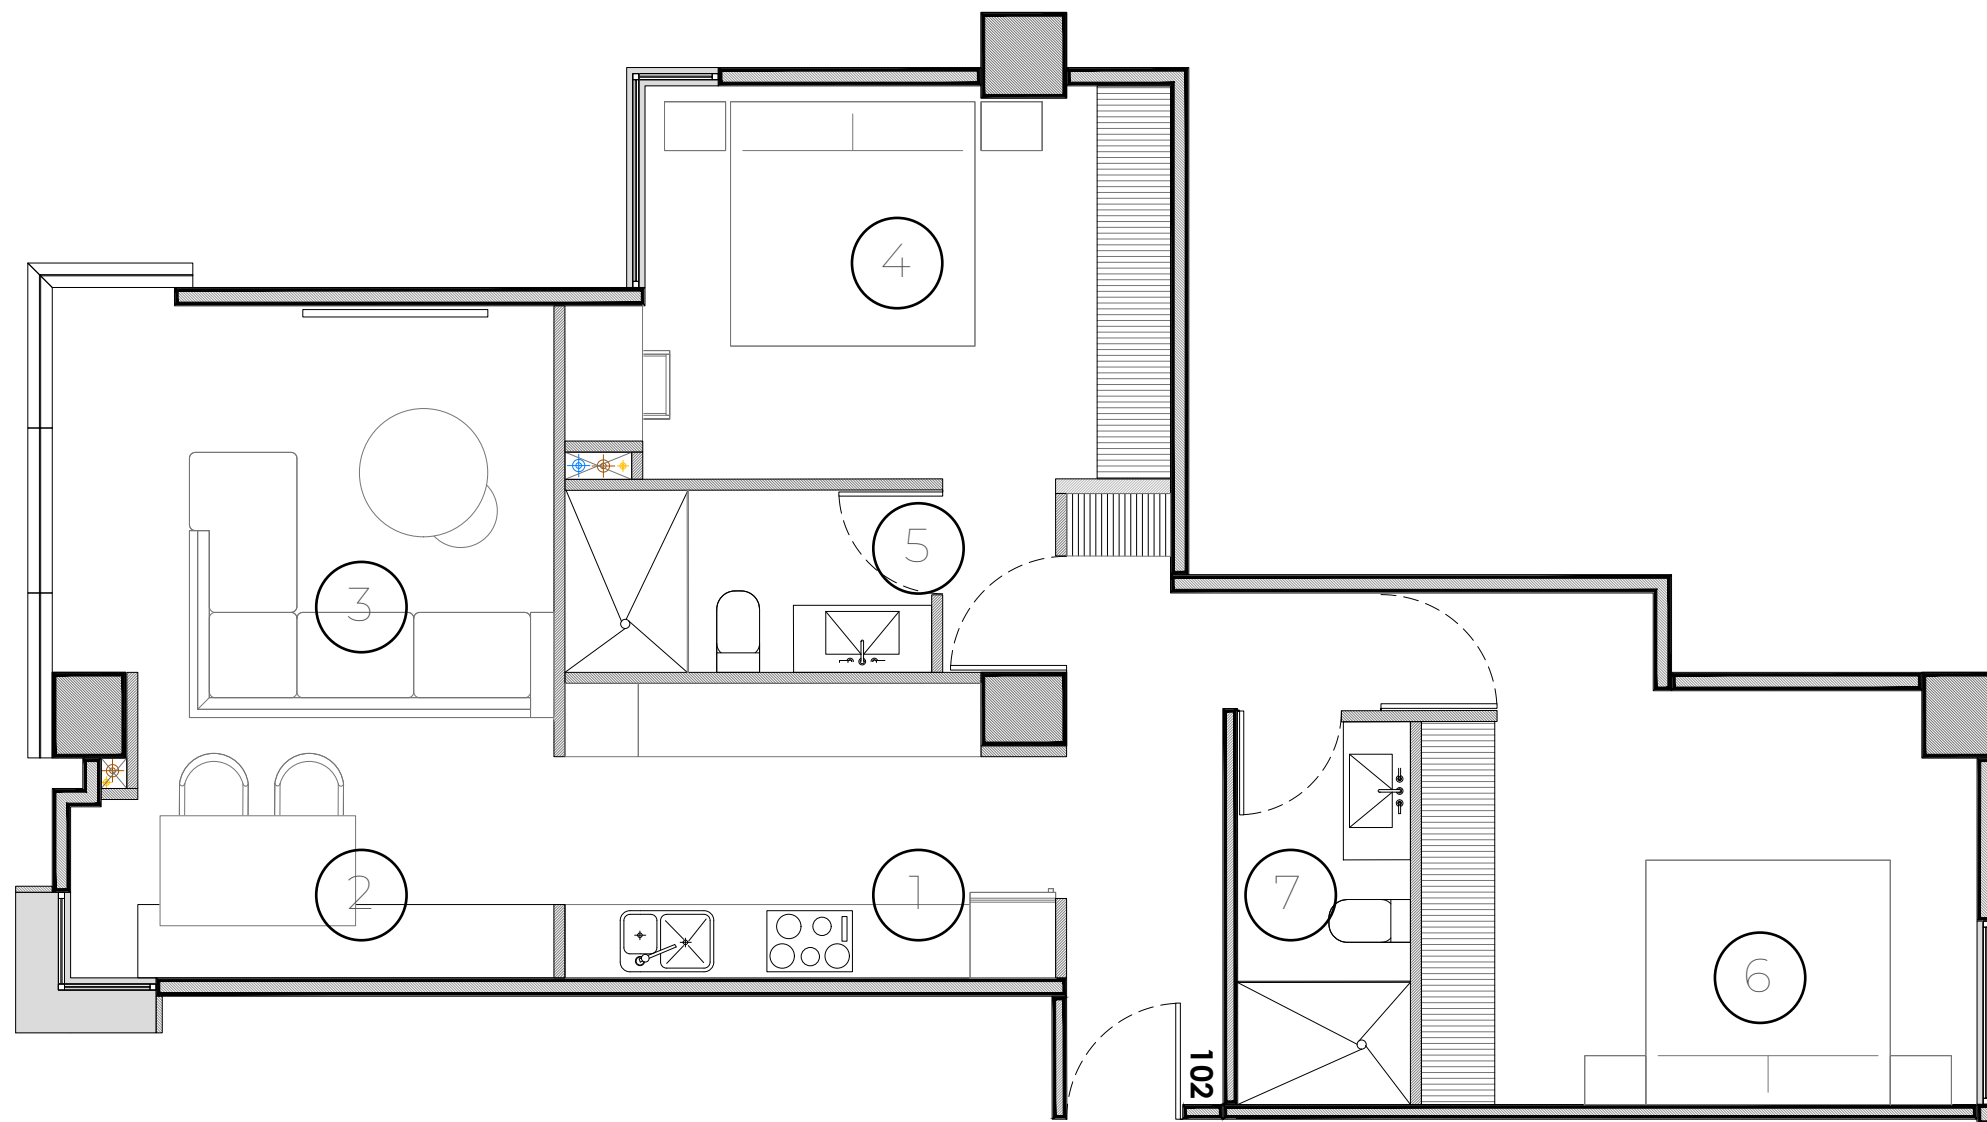

TIPO 2

1. Cocineta
2. Comedor
3. Sala
4. Recamara 1
5. Baño completo
6. Recamara 2
7. Baño completo compartido.

85MT²