



NUVANA

R E S I D E N C I A L

ESPACIO

Tu nuevo comienzo, tu mejor decisión.


6 departamentos por planta, con la mejor distribución.



TIPO 1


52 M²

1. Comedor
2. Cocineta
3. Sala
4. Terraza
5. Recamara principal
6. Baño completo

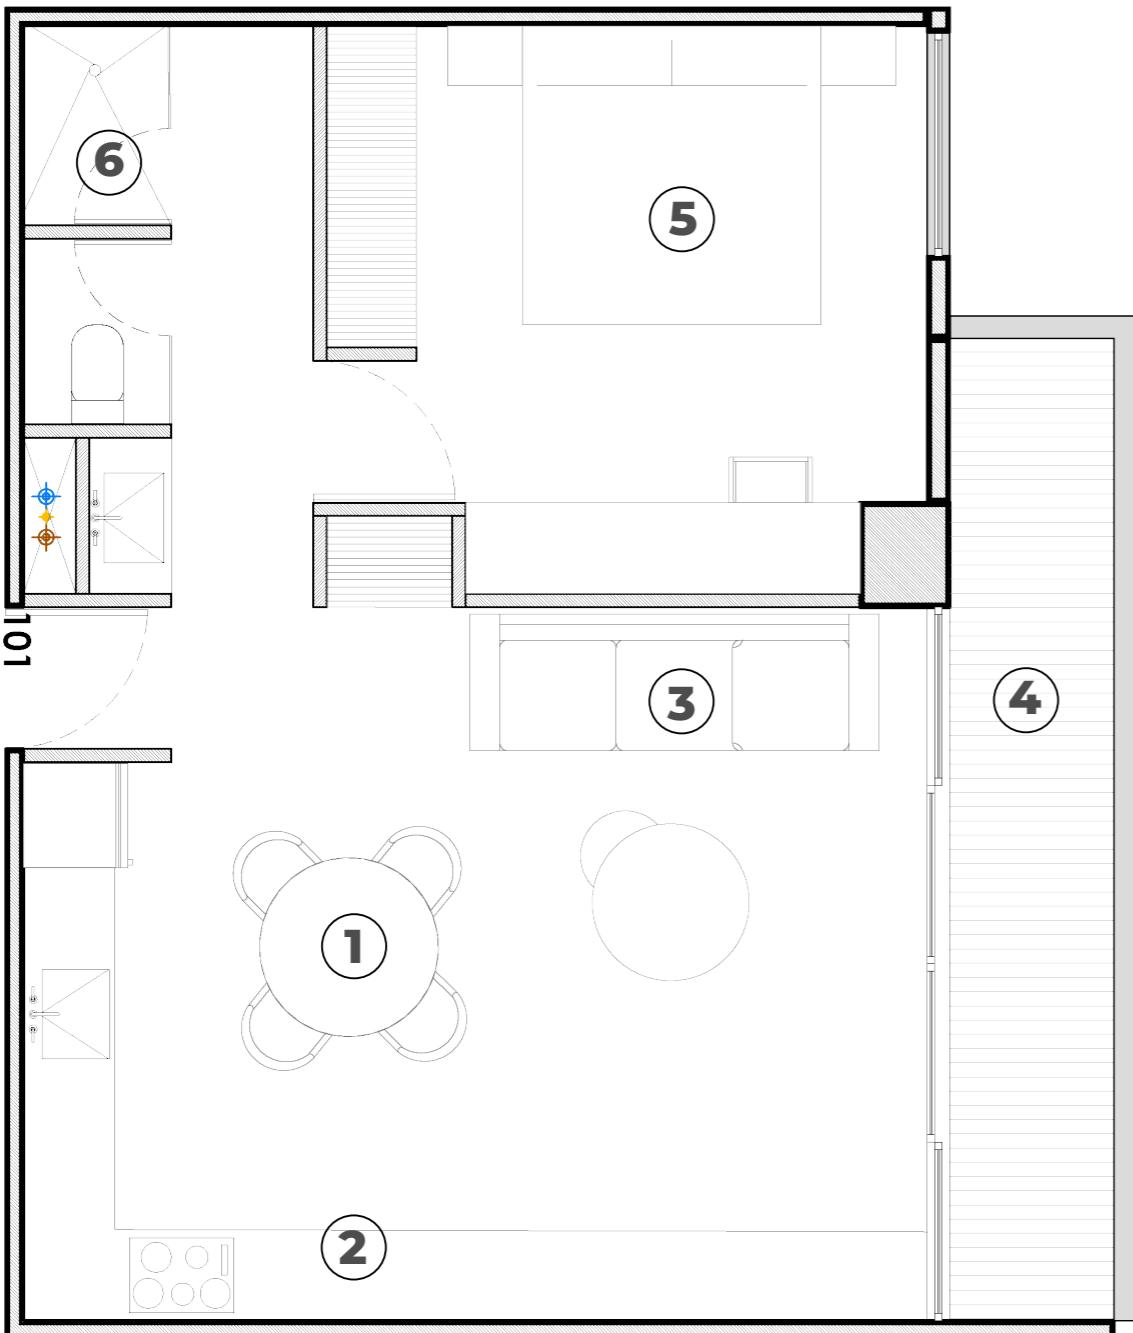


TIPO 2

90 M²

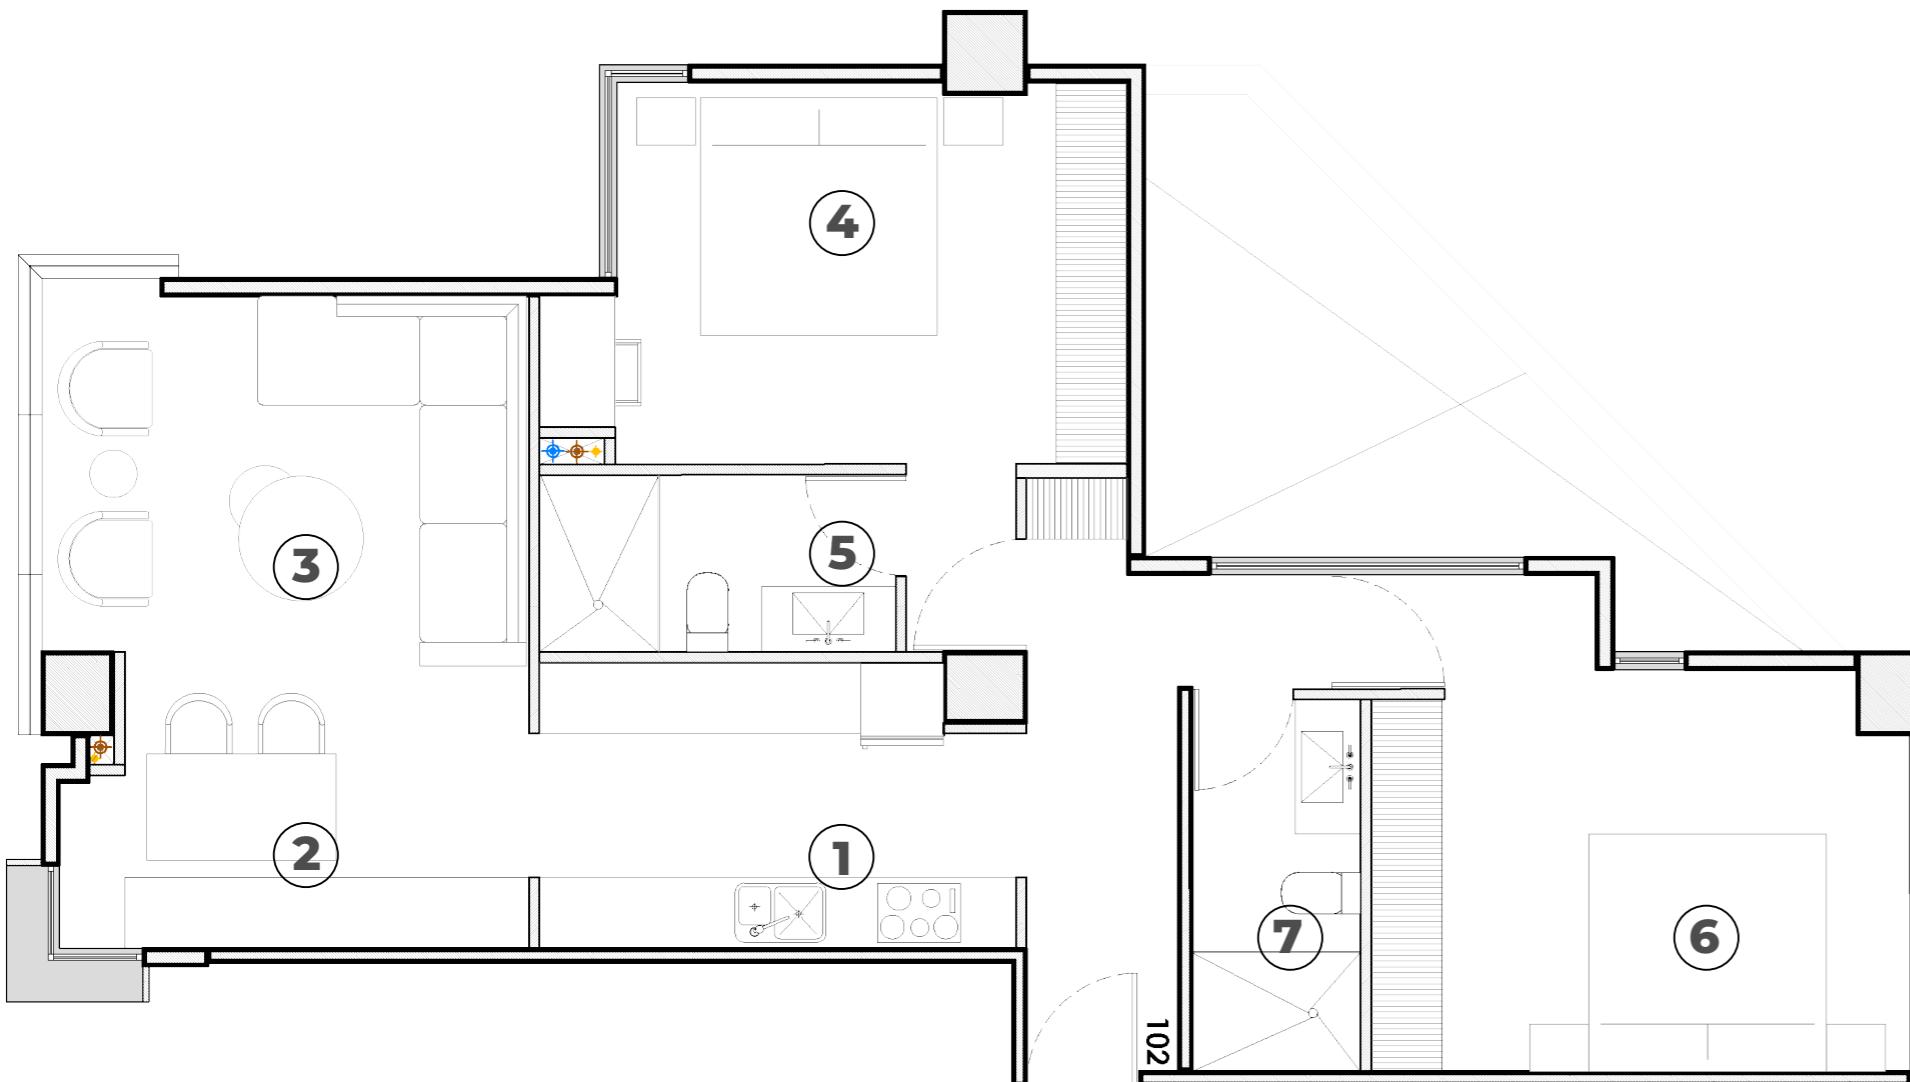


1. Cocineta
2. Comedor
3. Sala
4. Recamara 1
5. Baño completo
6. Recamara 2
7. Baño completo compartido.

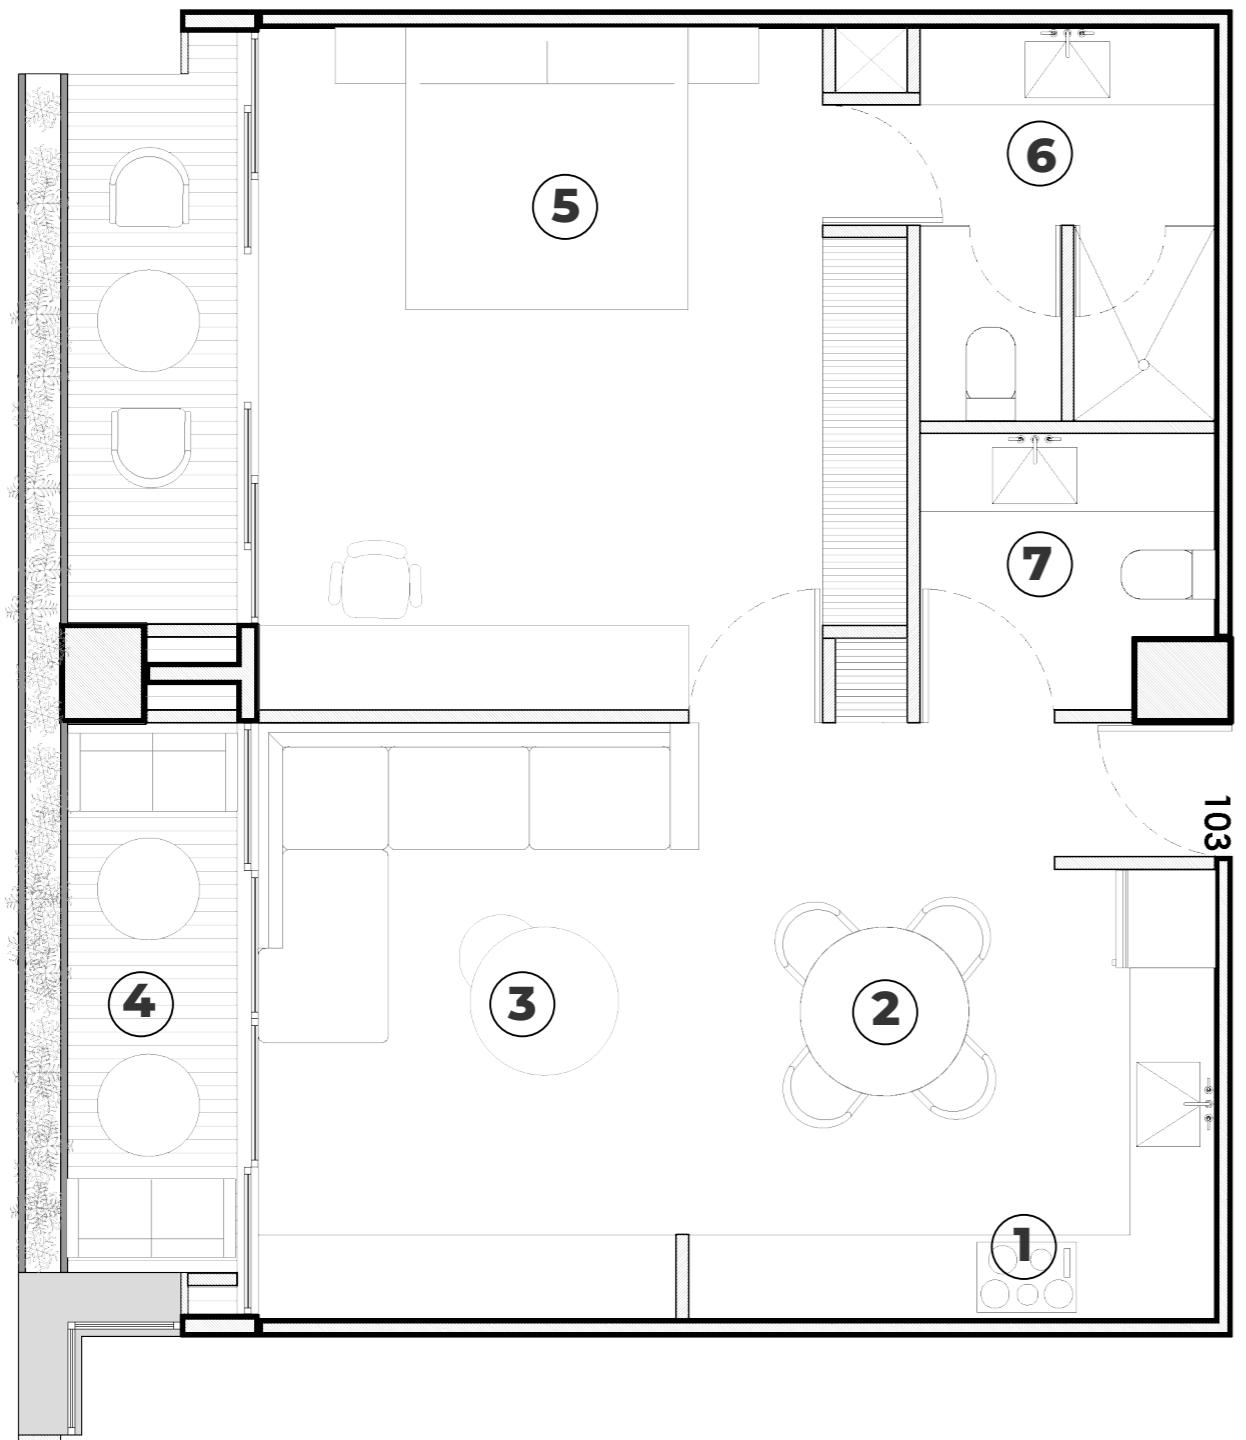

TIPO 3

75 M²


1. Cocineta
2. Comedor
3. Sala
4. Terraza
5. Recamara Principal
6. Baño completo
7. Baño visitas

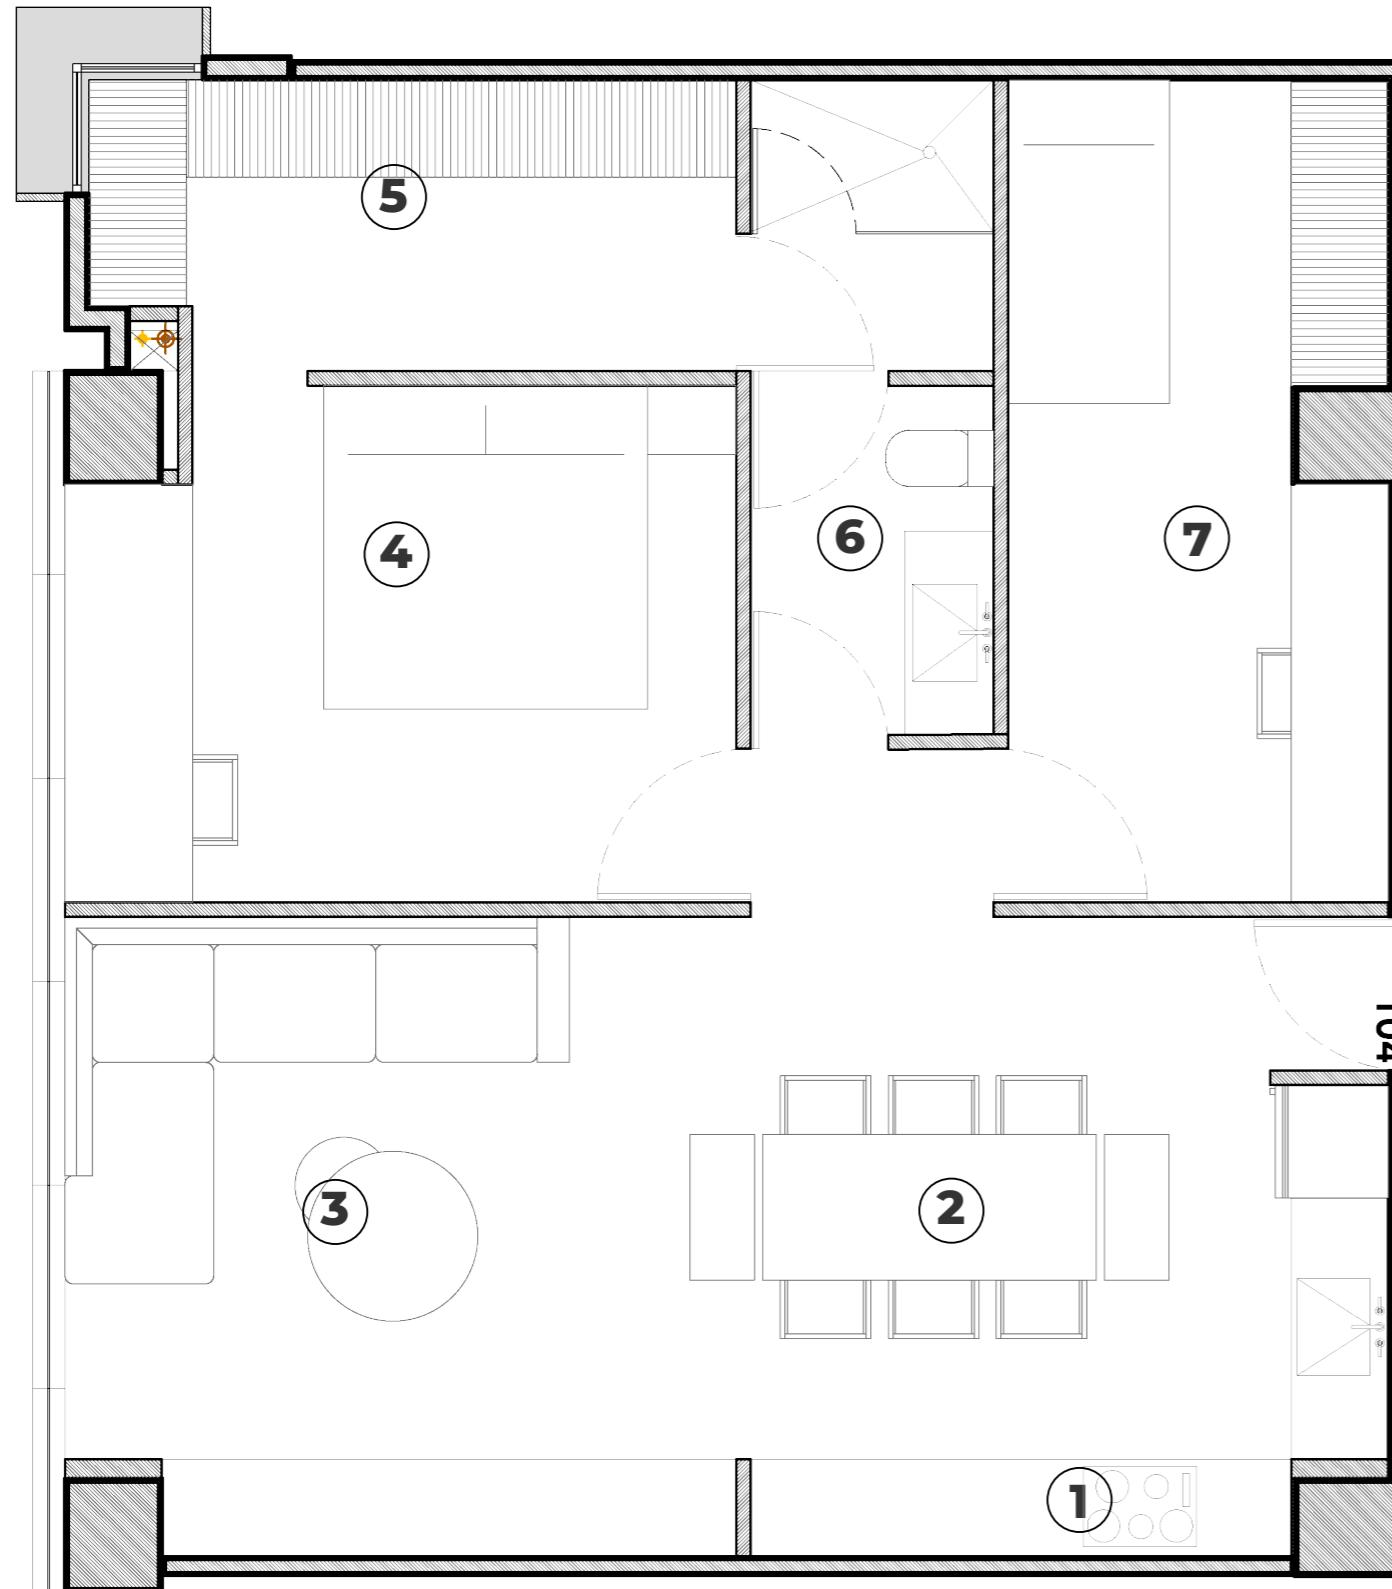

TIPO 4

77 M²


1. Cocineta
2. Comedor
3. Sala
4. Recamara 1
5. Walk- in closet
6. Baño completo
7. Recamara 2

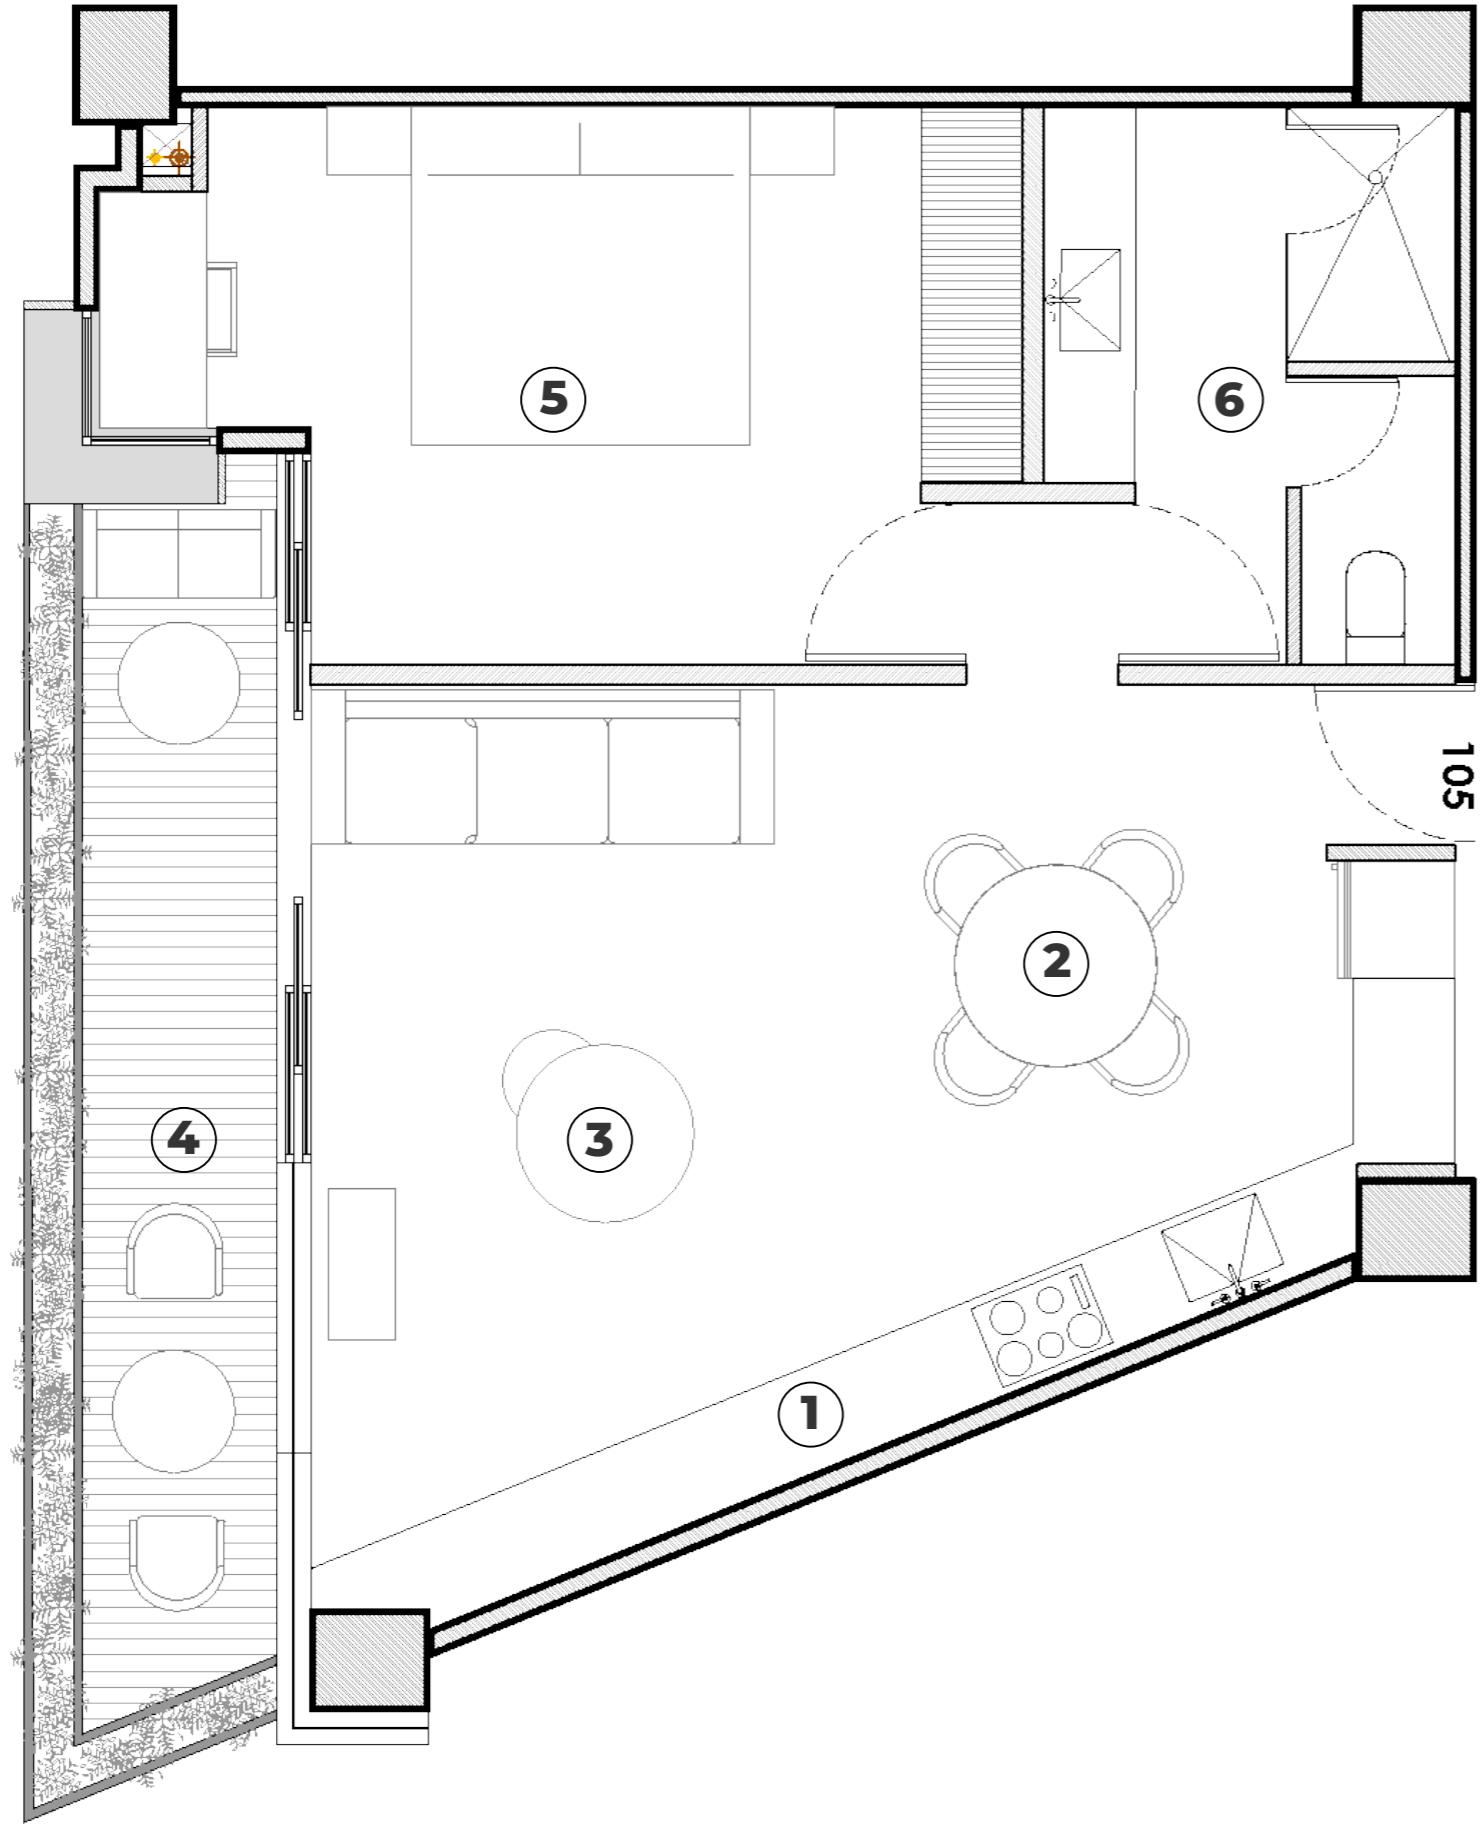

TIPO 5

70 M²

1. Cocineta
2. Comedor
3. Sala
4. Terraza
5. Recamara principal
6. Baño completo

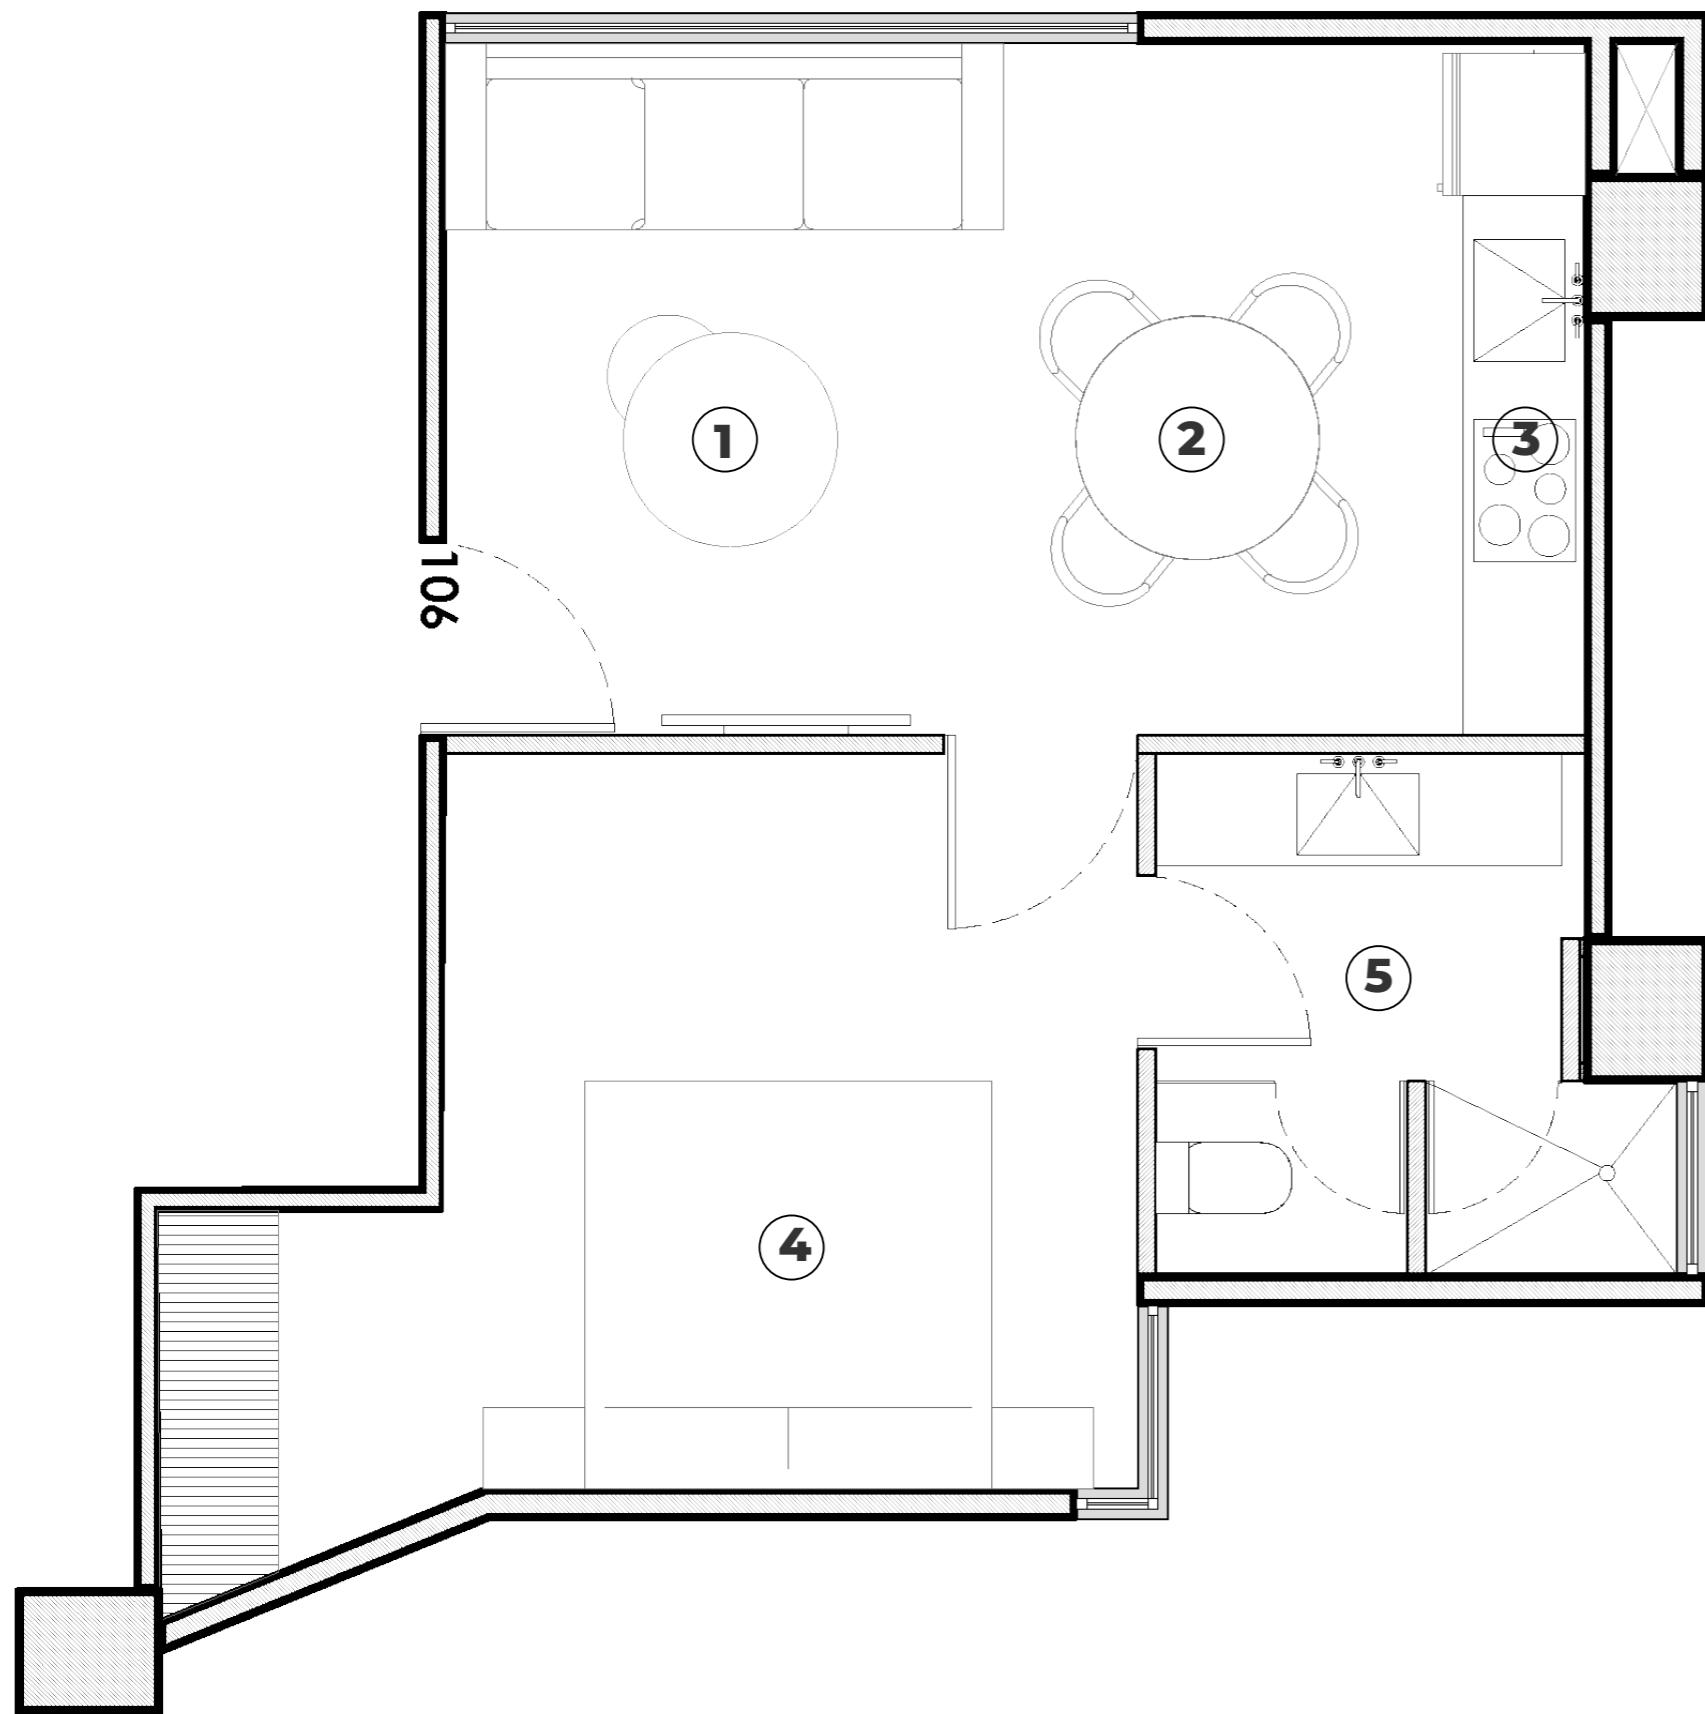

TIPO 6

52 M²

1. Sala
2. Comedor
3. Cocineta
4. Recamara
5. Baño completo



NUVANA

R E S I D E N C I A L

Contáctanos

nuvana.mx

info@nuvana.mx

55 5507 3790